

Légende



- + - + - Limite parcellaire
- EP - EP - Réseau EAUX PLUVIALES
- EU / EV - - Réseau EAUX USEES / EAUX VANNES

Rue du Huit Mai 1945

Limite de propriété

146


Groupe scolaire Fabre d'Eglantine

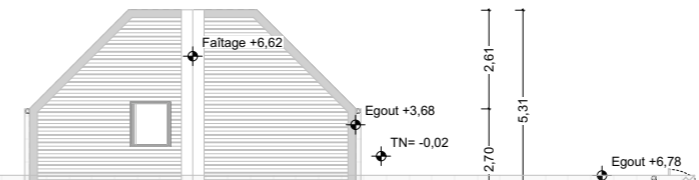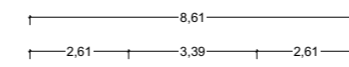

Limite de propriété

Rue du Thénevét

Limite de propriété

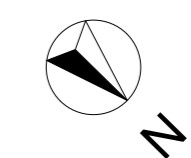

2.

Plan de masse & Plan de toiture Projet

1:200

Ouvrage : Réhabilitation école maternelle de Fures	
N° de plan: 919_DCE_ind00 _PL07	Titre: Plan de masse - Projet



Maître d'ouvrage: Mairie de Tullins Clos des Chartreux 38210 Tullins-Fures			
Echelle : 1:200	Format : A3	N° de projet : 919	Phase : 919_DCE

Maître d'oeuvre : HAUTS-DE-FRANCE / OUEST 57, avenue Eugène Gazeau - 60300 SENLIS Tel. : 03 44 28 90 59		 www.idoneis.fr / contact@idoneis.fr
HAUTS-DE-FRANCE 2 rampe Saint Marcel - 02000 LAON Tel. : 03 23 22 61 06		
GRAND PARIS Cité Descartes - 18, rue Albert Einstein - 77420 CHAMPS-SUR-MARNE Tel. : 01 43 87 45 07		
GRAND LYON 74, rue Maurice Flandin - 69003 LYON Tel. : 04 37 69 99 26		
GRAND EST 23, rue de Savoie - 51100 REIMS Tel. : 03 26 05 83 90		
Architecte : QD		Ingénieur : DR

Ind	Nom de changement	Date
00	Première publication	24/03/2020