



IDONEIS Plan de charpente Projet 1:50

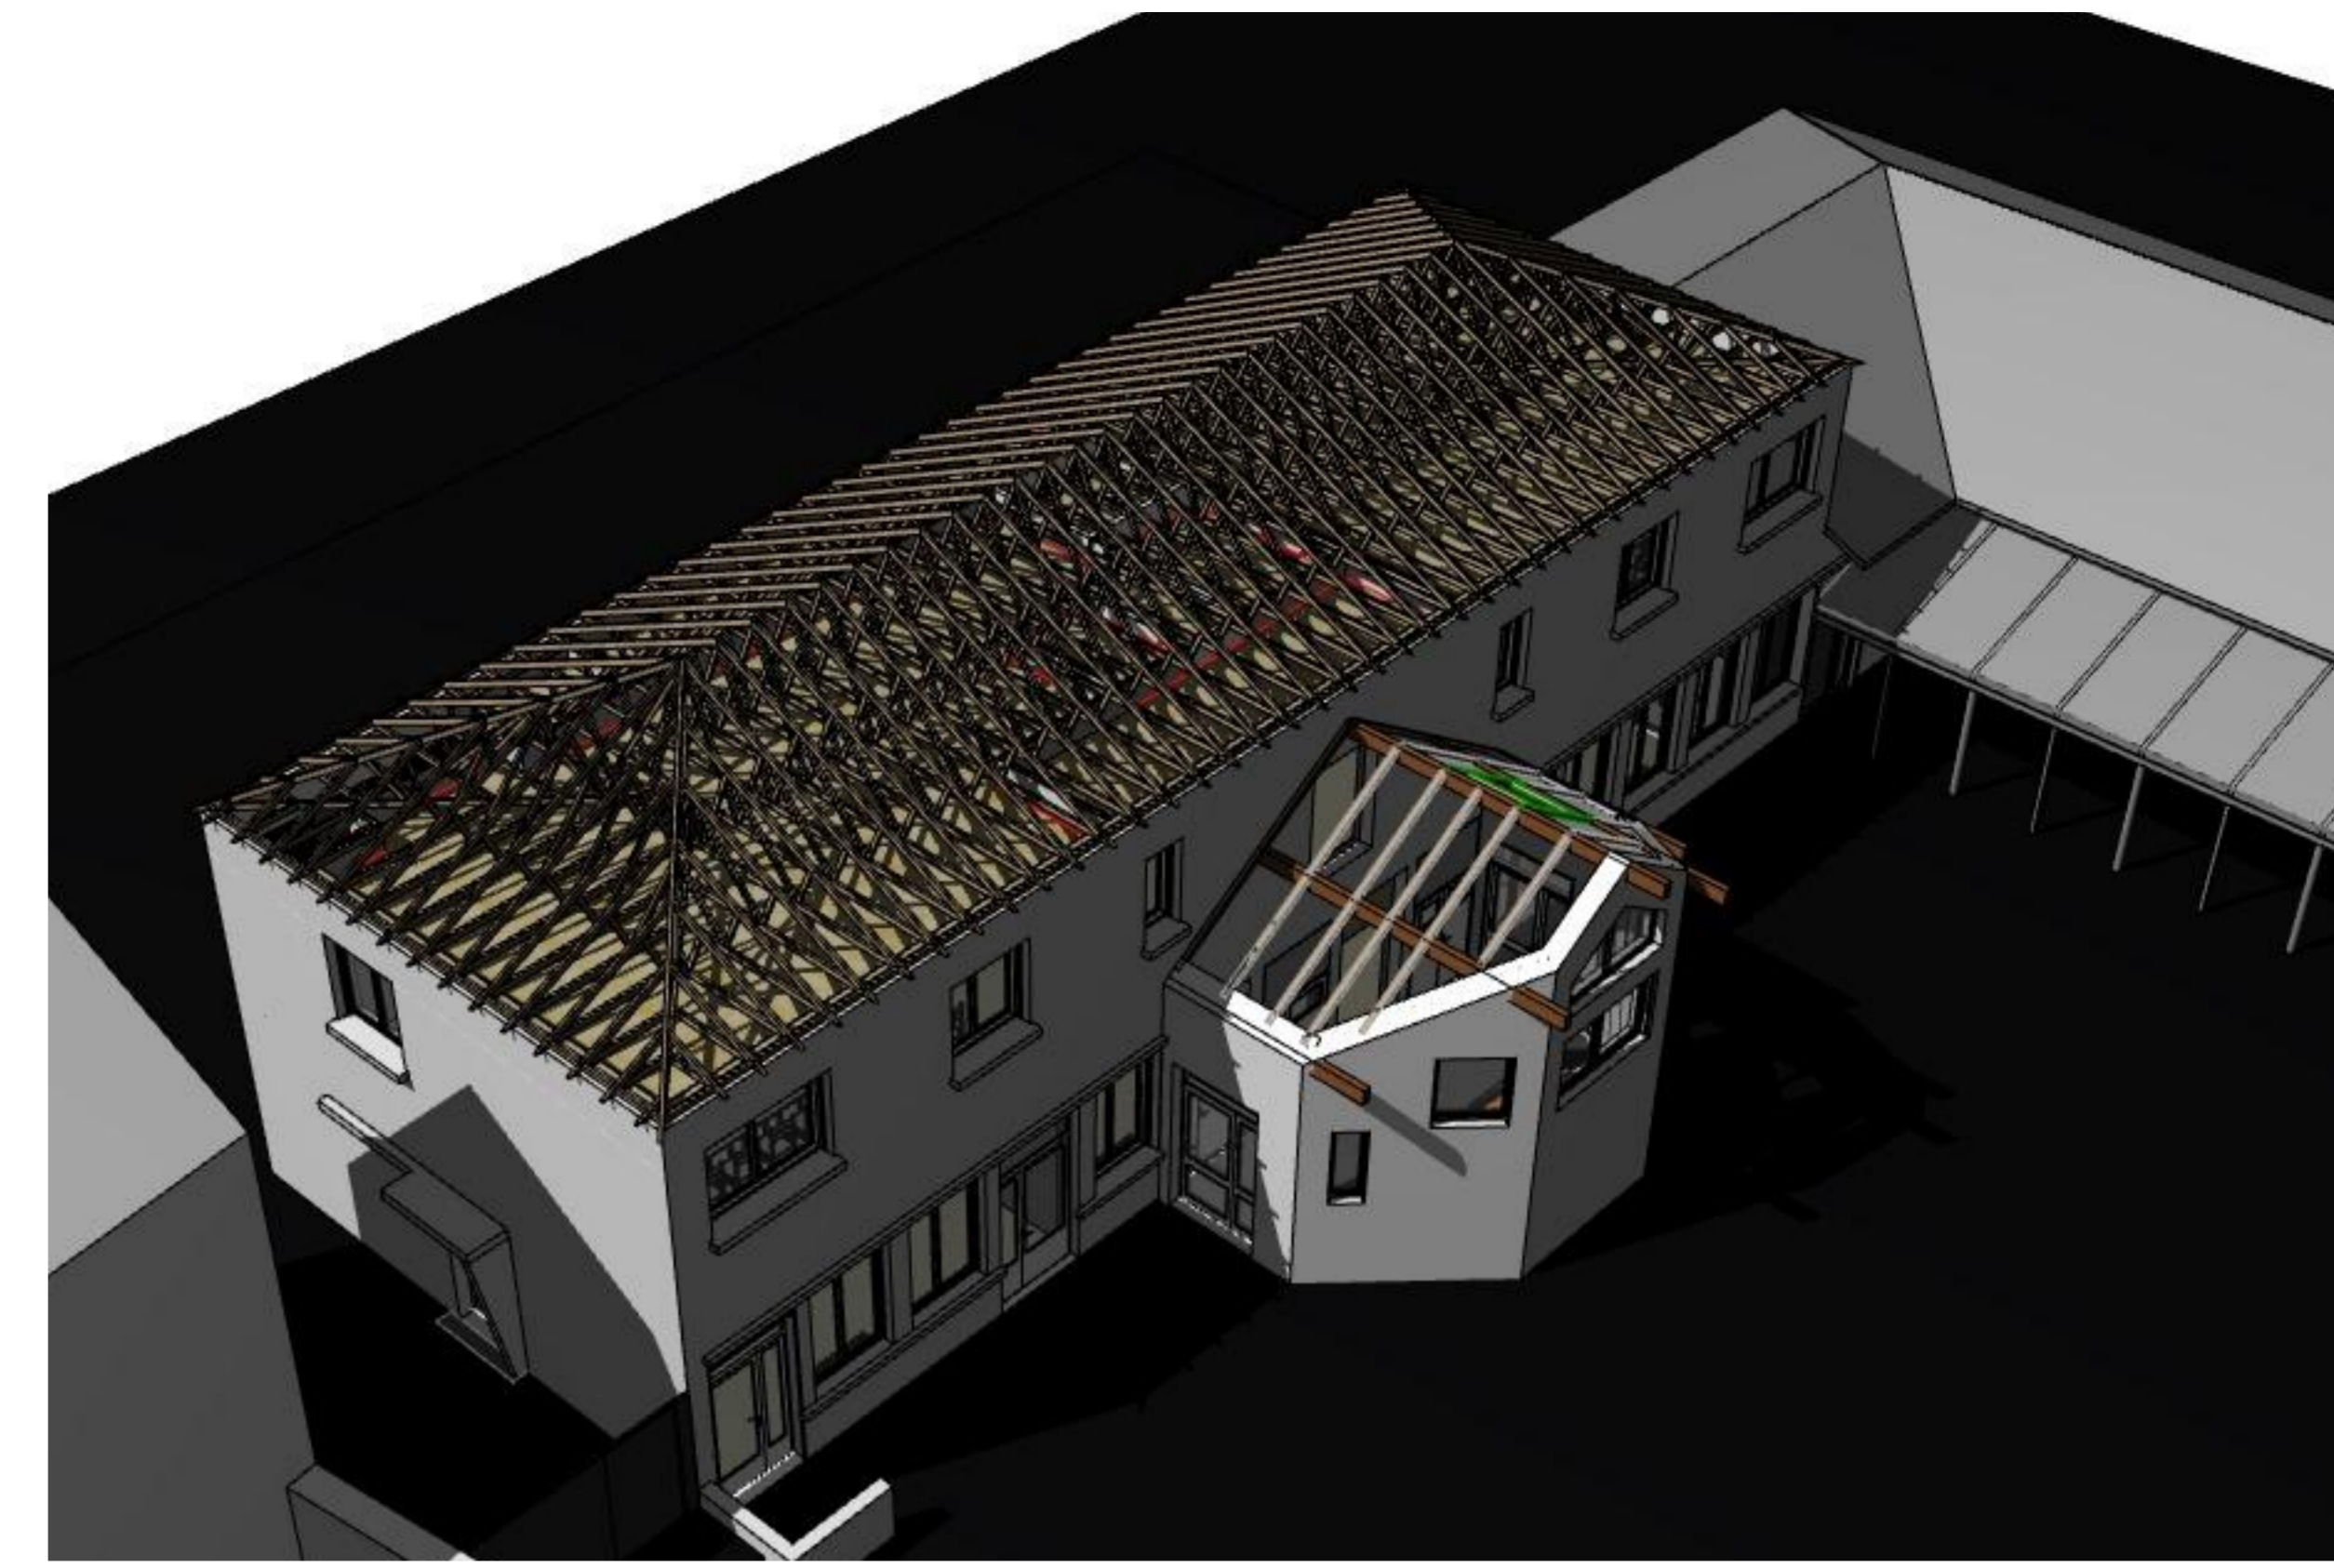

IDONEIS Perspective Charpente projet

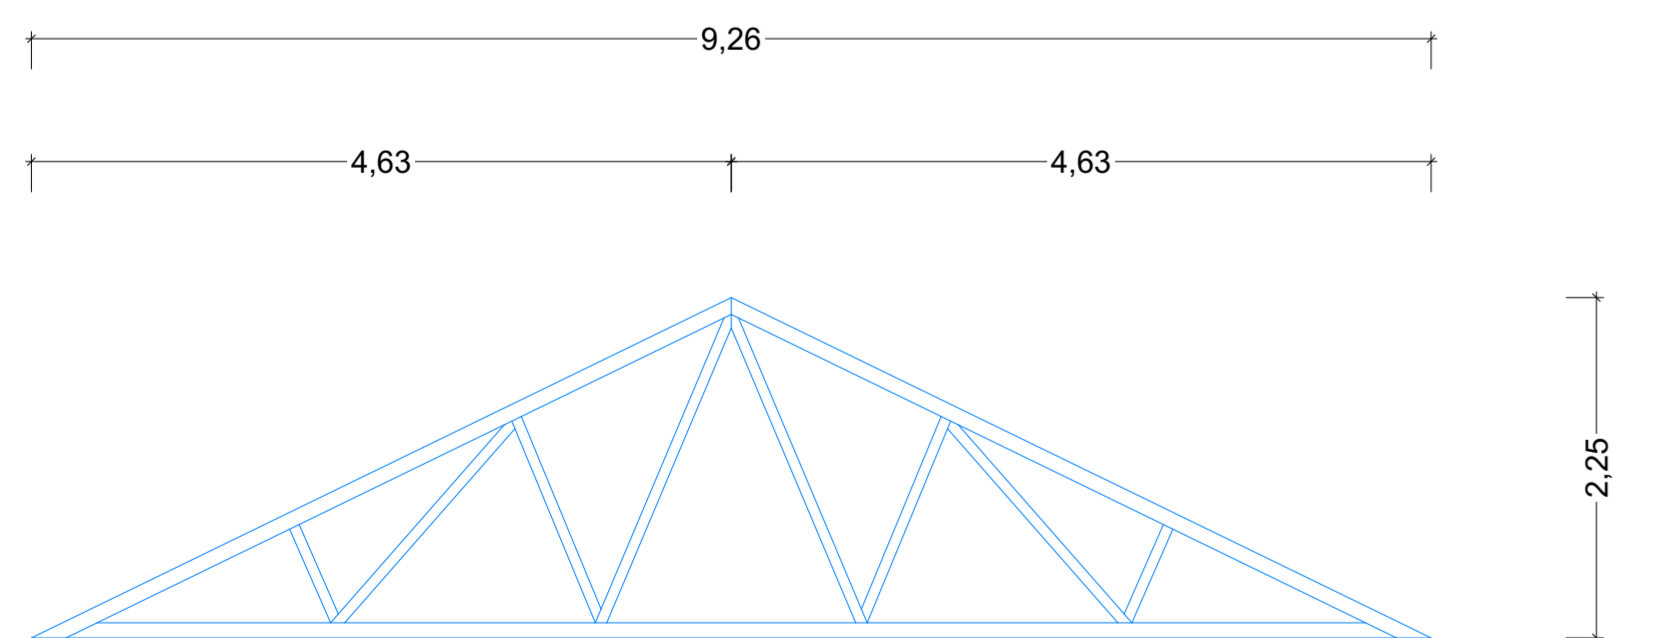

IDONEIS Profil indicatif Charpente industrielle a fermette 1:50

Légende charpente

	Poutre en bois massif
	Fermette en bois
	Chevêtre en bois



IDONEIS Perspective Charpente

MAITRISE D'OUVRAGE			
Mairie de Tullins Clos des Chartreux #Adresse client 2 38210 Tullins-Fures			
TULLINS_ECOLE Réhabilitation école maternelle de Fures 78 bd Michel Perret - 38210 TULLINS-FURES			
MAITRISE D'OEUVRE			
HAUTS-DE-FRANCE / OUEST 57, avenue Eugène Cozeau 60300 SENLIS Tel. : 03 44 28 90 59	 www.idoneis.fr contact@idoneis.fr	HAUTS-DE-FRANCE 2, rampe Saint Marcel 02000 LAON Tel. : 03 23 22 61 06	GRAND LYON 74, rue Maurice Flandin 69003 LYON Tel. : 04 37 69 99 26
GRAND PARIS Cité Descartes - 18, rue Albert Einstein 77420 CHAMPS-SUR-MARNE Tel. : 01 43 87 45 07	GRAND EST 23, rue de Savoie 51100 REIMS Tel. : 03 26 05 83 90		
AMO	CT	SPS	
Contrôleur Technique Marie Nanouschka LONG CHO 50 Allée du Sautaret 38113 - VEUREY VOROIZE Tel. : 04 38 12 98 97		Coordonnateur SPS Yannick CHARRIER 220 B, route de Saint Marcellin 38160 - CHATTE Tel. : 04 76 38 35 87	
PHASE DE MISSION	919_DCE	Architecte : QD	N° de projet : 919
DATE	Date : 24/03/2020	Ingénieur : PS	N° de plan :
C:\Users\IDONEIS\PC\LD\back\919_DCE_ind00.dwg		Echelle(s) : 1:50	919_DCE_ind00_PL09
Plans de Charpente - Projet			
Tableau des indices de révision			
N°	Date	Description	
919_DCE	24/03/2020	Première publication	