

Références de la parcelle 000 AN 146

Référence cadastrale de la parcelle

Contenance cadastrale


Adresse

000 AN 146


1 482 mètres carrés

4 RUE DU THENEVET

38210 TULLINS

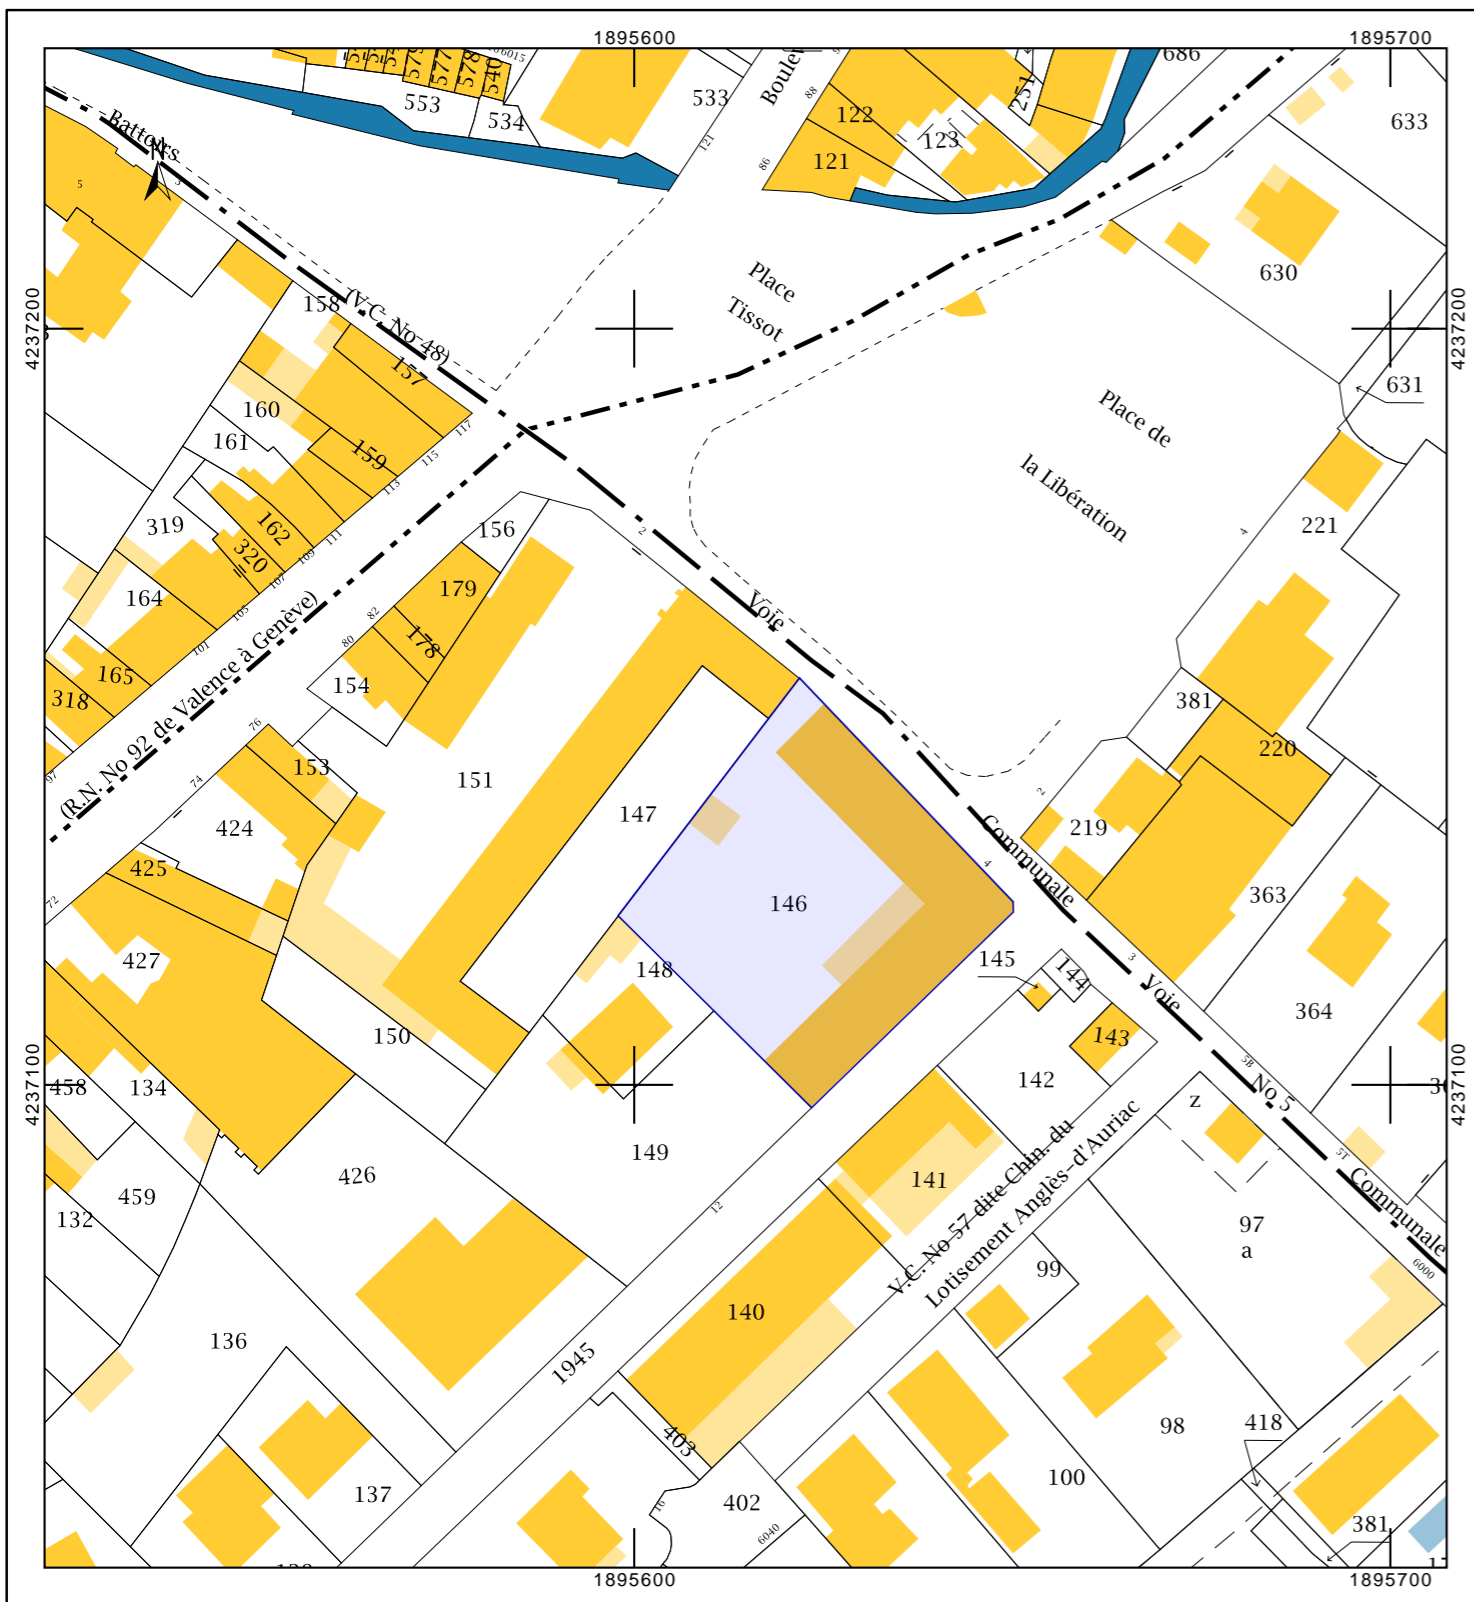

Plan cadastral Echelle 1/1000

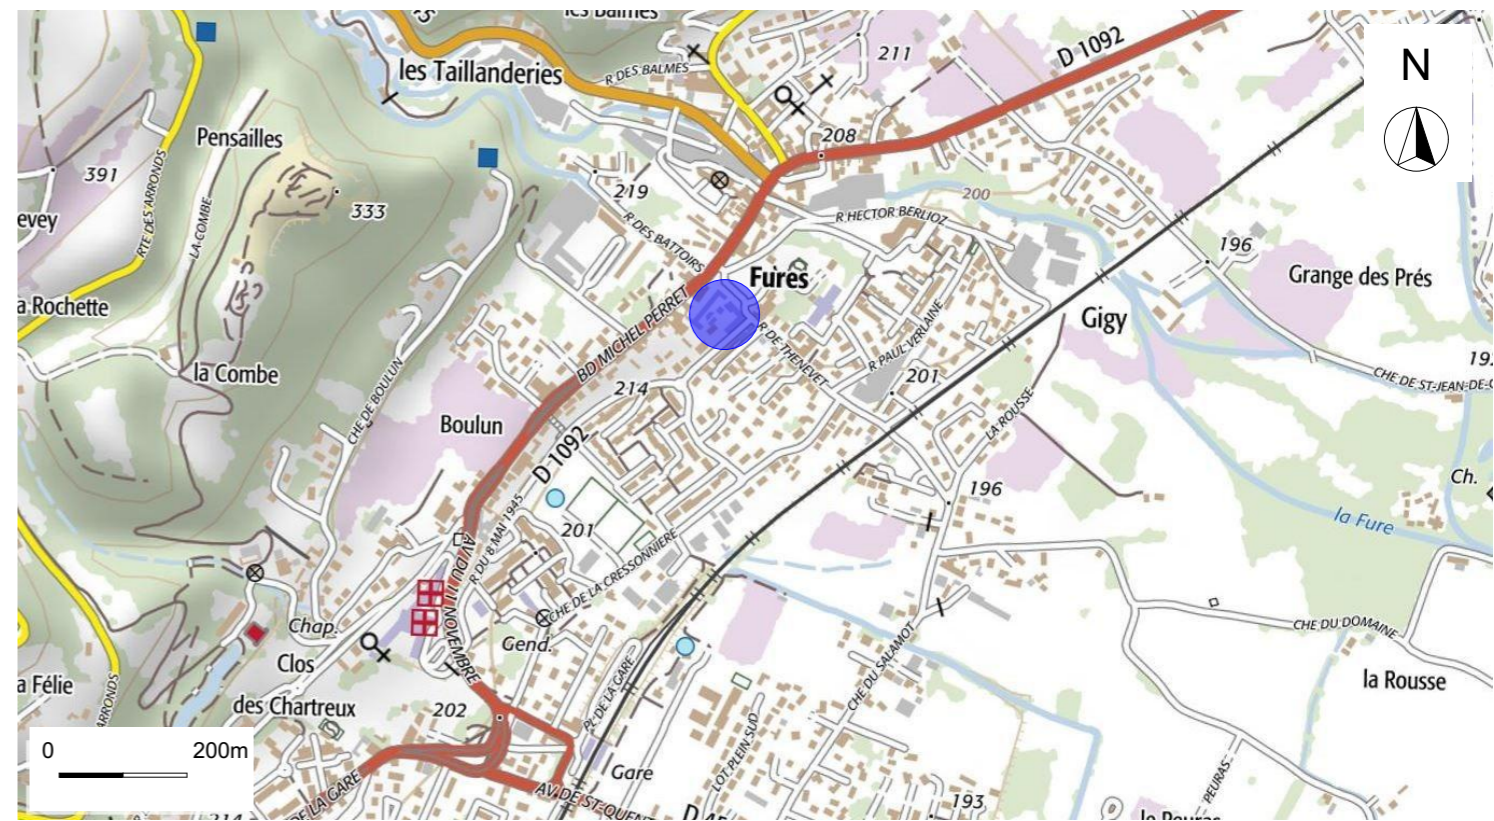

Carte IGN



Vue aérienne Géoportail

Ouvrage :
Réhabilitation école maternelle de Fures

N° de plan:
919_DCE_ind00_PL01

Titre:
Plan de situation



Maître d'ouvrage:
Mairie de Tullins
Clos des Chartreux
38210 Tullins-Fures

Echelle :
Format :
A3

N° de projet :
919

Phase :
919_DCE

Maître d'œuvre :
HAUTS-DE-FRANCE / OUEST
5/7, avenue Eugène Gazeau - 60300 SENLIS
Tel. : 03 44 28 90 59

HAUTS-DE-FRANCE
2 rampe Saint Marcel - 02000 LAON
Tel. : 03 23 22 61 06

GRAND PARIS
Cité Descartes - 18, rue Albert Einstein -
77420 CHAMPS-SUR-MARNE
Tel. : 01 43 87 45 07

GRAND LYON
74, rue Maurice Flandin
- 69003 LYON
Tel. : 04 37 69 99 26

GRAND EST
23, rue de Savoye -
51100 REIMS
Tel. : 03 26 05 83 90



Architecte : QD

Ingénieur : DR

Ind	Nom de changement	Date
00	Première publication	24/03/2020