


IDONEIS Plan des Toitures - Couvertures 1:50

### Légende couverture

	Tuile terre cuite à ondes douces de ton rouge-veilli		Solins
	Panneau sandwich nervuré compris isolation laine de roche ép. 150 mm		Faîtière double métallique de ton gris clair
	Gouttière pendante demi-ronde		Rive de finition métallique de ton gris clair
	Châssis de toit de désenfumage		Tuile faîtière ton rouge-veilli
	Sortie de toit VMC		

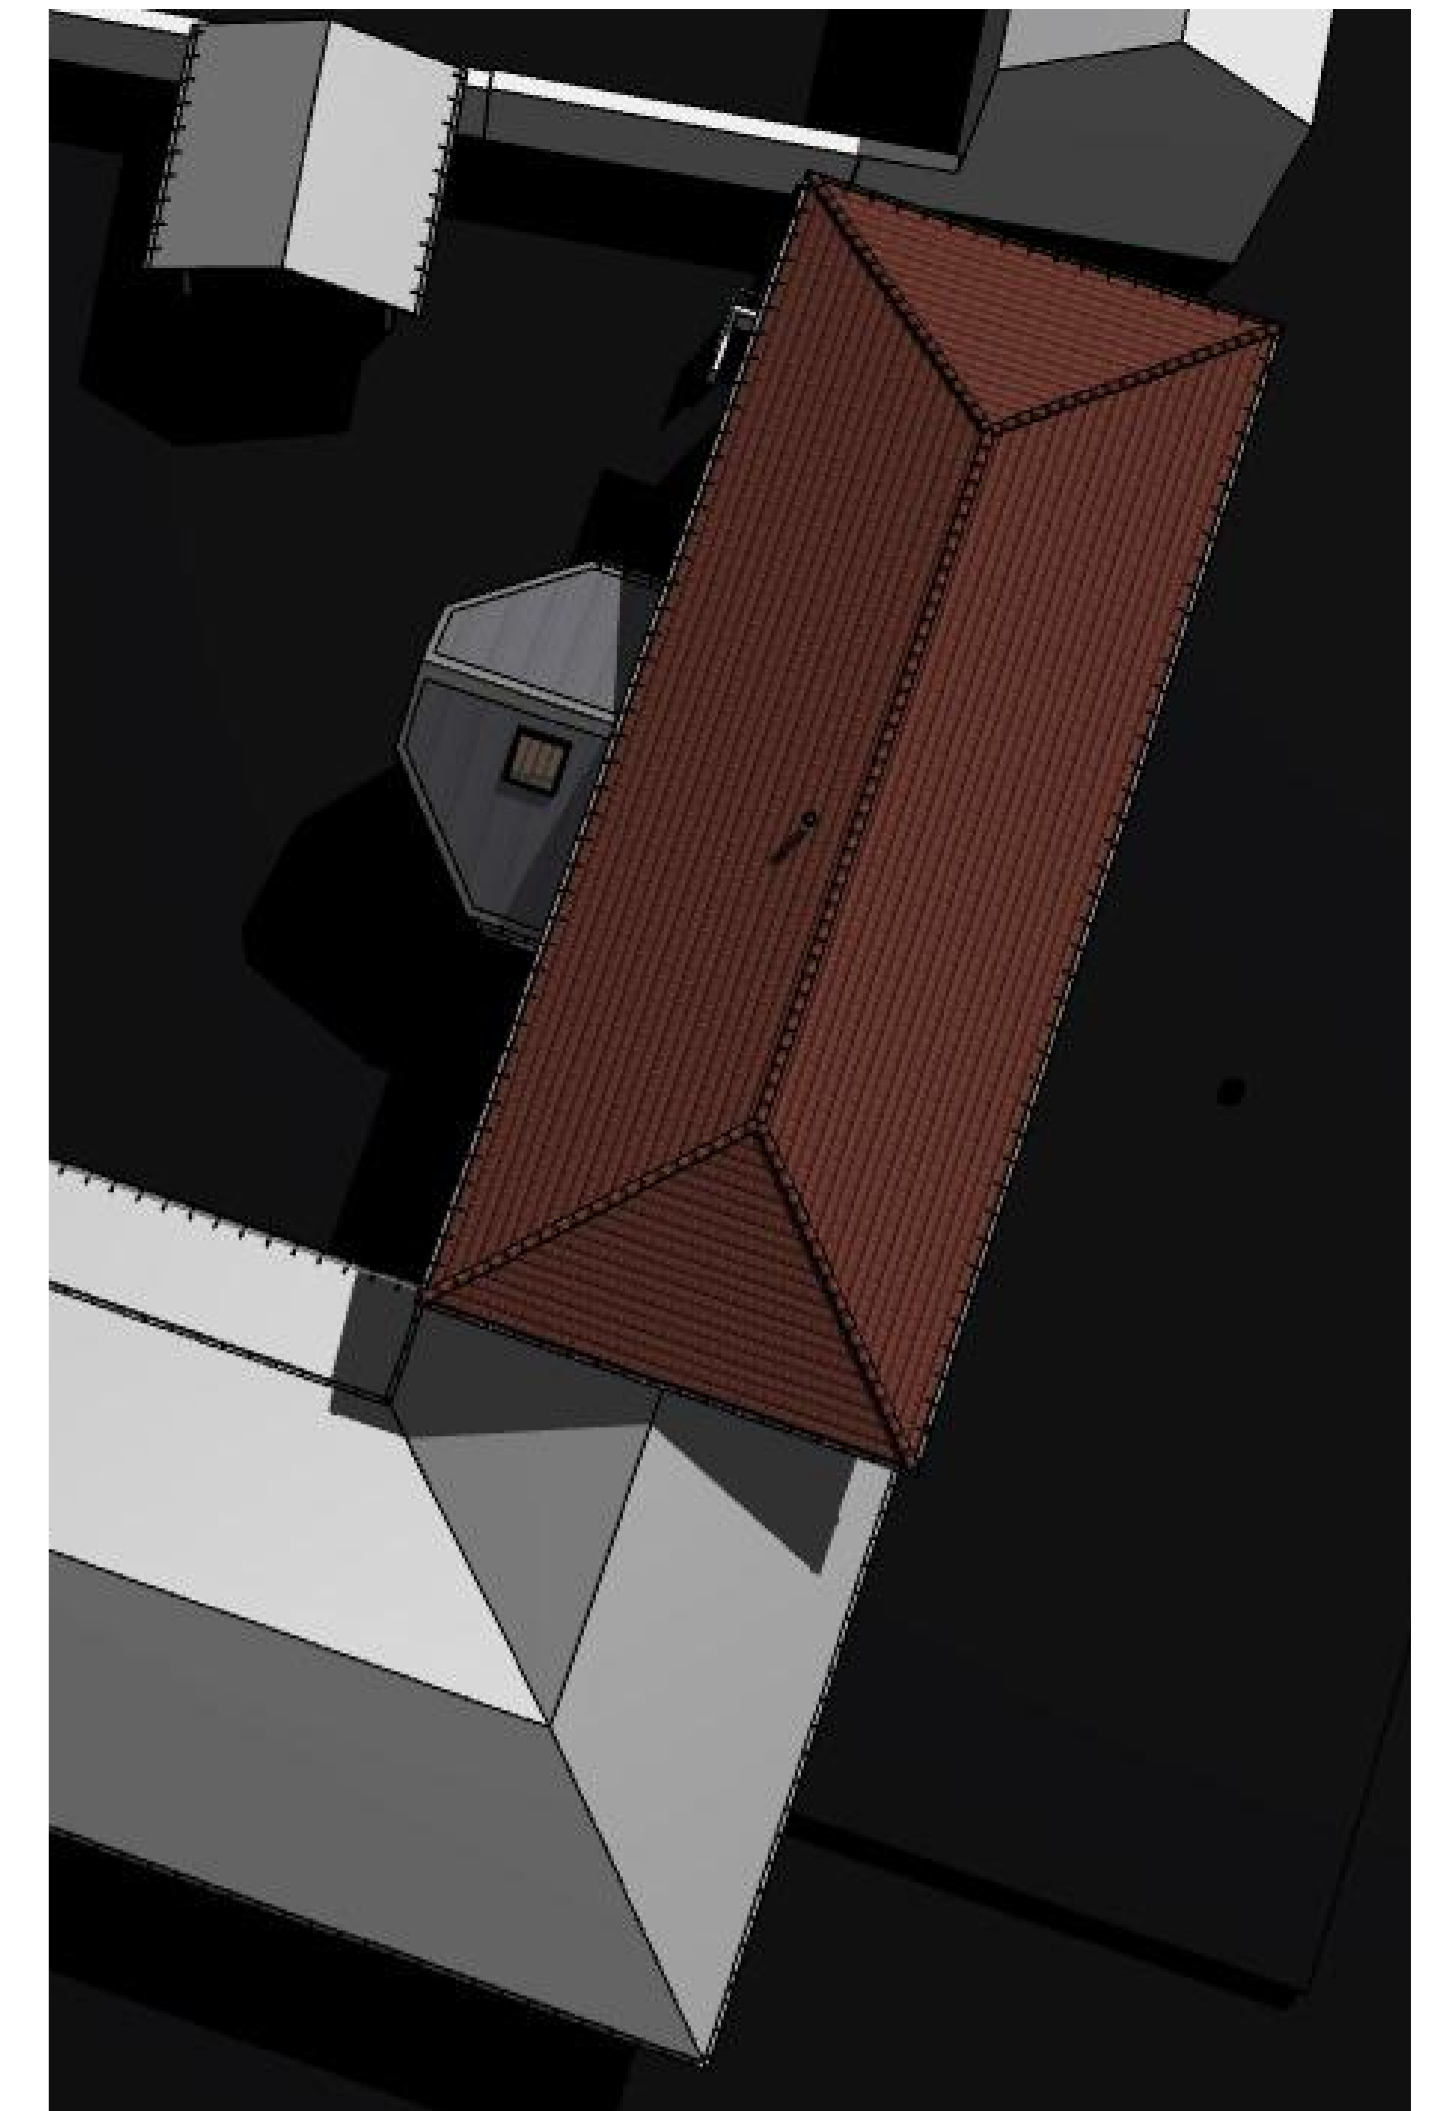

IDONEIS Perspective toiture 1:0,90

MAITRISE D'OUVRAGE

**Mairie de Tullins**  
Clos des Chartreux  
#Adresse client 2  
38210 Tullins-Fures

**TULLINS\_ECOLE**  
Réhabilitation école maternelle de Fures  
**78 bd Michel Perret - 38210 TULLINS-FURES**

MAITRISE D'OEUVRE

**HAUTS-DE-FRANCE / OUEST**  
57, avenue Eugène Gezeau  
60300 SENLIS  
Tel. : 03 44 28 90 59

**GRAND PARIS**  
Clé Descartes - 18, rue Albert Einstein  
77420 CHAMPS-SUR-MARNE  
Tel. : 01 43 87 45 07

**idoneis**  
www.idoneis.fr  
contact@idoneis.fr

**HAUTS-DE-FRANCE**  
2, rampe Saint Marcell  
02000 LAON  
Tel. : 03 23 22 61 06

**GRAND EST**  
23, rue de Savoie  
51100 REIMS  
Tel. : 03 26 05 83 90

**GRAND LYON**  
74, rue Maurice Flandin  
69003 LYON  
Tel. : 04 37 69 99 26

AMO

CT

Contrôleur Technique  
Marie Nanouschka LONG CHO  
150 Allée du Sautaret  
38113 - VEUREY VOROIZE  
Tel. : 04 38 12 98 97

SPS

Coordonnateur SPS  
Yannick CHARRIER  
220 B, route de Saint Marcellin  
38160 - CHATTE  
Tel. : 04 76 38 35 87

PHASE DE MISSION	919_DCE	Architecte : QD	N° de projet : 919
DATE	Date : 24/03/2020	Ingénieur : PS	N° de plan :
C:\Users\IDONEIS\PC\Documents\919_DCE_ind00.pln		Echelle(s) : 1:50, 1:0,90	<b>919_DCE_ind00_PL10</b>

### Plans de Couverture - Projet

Tableau des indices de révision			
N°	Date	Description	
919_DCE	24/03/2020	Première publication	