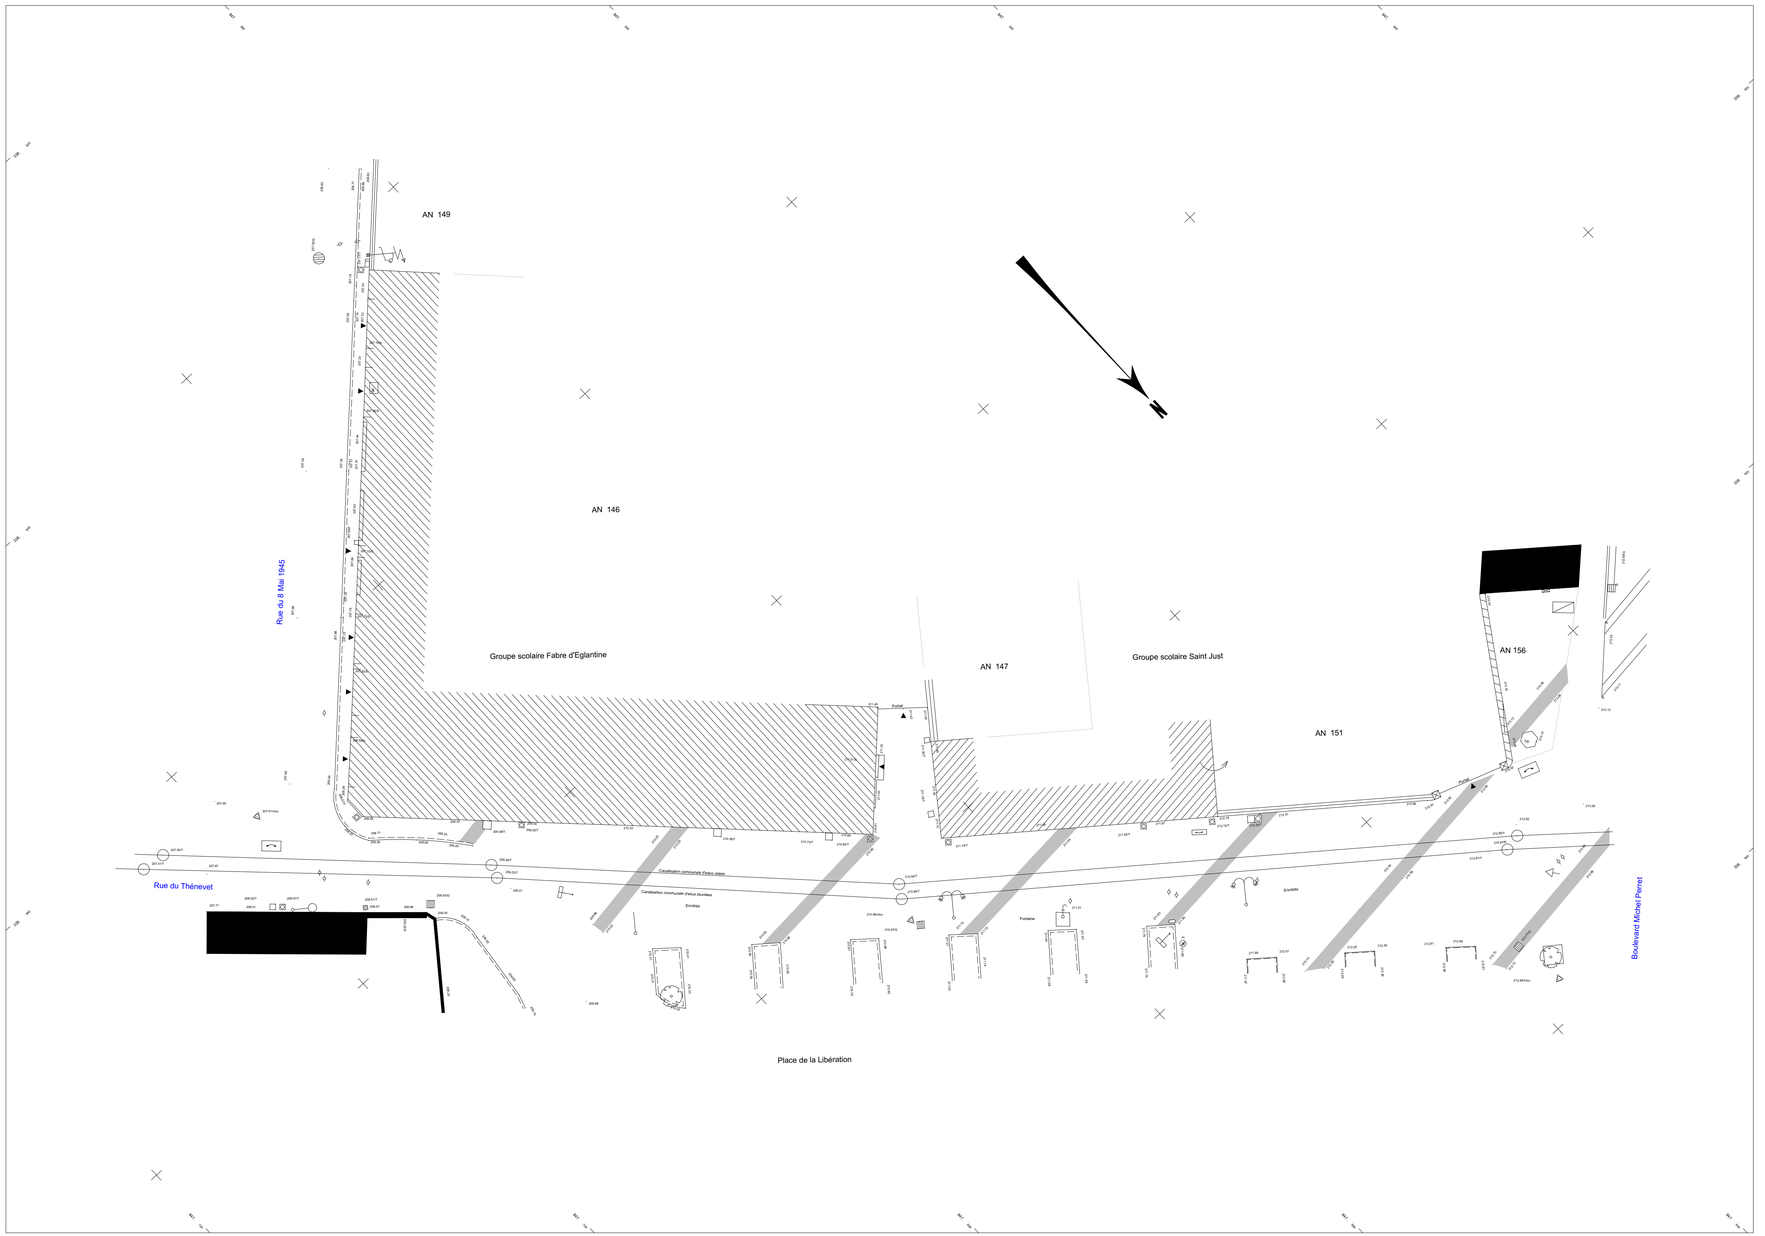

Plan de géomètre 1:200

Commune de TULLINS

Groupe Scolaire Fabre d'Eglantine

Accès et circulation handicapés

SECTIONS : AN - AL

LIEUX-DITS : CRESSONNIERE - FURES

PLAN TOPOGRAPHIQUE

ECHELLE 1/200

LE NIVELLEMENT EST RATTACHE AU N.G.F.

LES COORDONNEES SONT RATTACHEES AU SYSTEME LAMBERT III

DATES	RESP.	MODIFICATIONS	REFERENCES
27-09-06	DP	PLAN TOPOGRAPHIQUE	DTU/STOP COMM 27-09-06

Beaudet Franck

G E O M E T R E - E X P E R T

Ouvrestre-la-Calme (Eure)

Chemin de la Cressonnière - 38270 TULLINS

Tel : 04 76 07 27 60 - Fax : 04 76 07 28 06

E-mail : beaudet.geometre@wanadoo.fr

LEGENDE

	Poteau électrique,avec lampadaire		Regards
	Poteau Téléphonique		Grille eaux pluviales
	Lampadaire		Caisse sipholde
	Panneau de signalisation		Station du levé
	Chambre de tirage P.T.T.		Bordure de trottoir
	Poteau incendie		Limite fiscale
	Bouche d'eau	200.20/T	Altitude sur tampon
	Regard compteur	200.15/G	Altitude sur grille
	Bouche d'arrosage	199.75/S	Altitude sur seuil

MAITRISE D'OUVRAGE

Mairie de Tullins
Clos des Chartreux
#Adresse client 2
38210 Tullins-Fures

Tullins Fures

TULLINS_ECOLE
Réhabilitation école maternelle de Fures

78 bd Michel Perret - 38210 TULLINS-FURES

MAITRISE D'OEUVRE

idonéis
ARCHITECTURE & INGÉNIERIE

www.idoneis.fr
contact@idoneis.fr

HAUTS-DE-FRANCE / OUEST
5/7, avenue Eugène Gazeau
60300 SENLIS
Tel. : 03 44 28 90 59

GRAND PARIS
Cité Descartes - 18, rue Albert Einstein
77420 CHAMPS-SUR-MARNE
Tel. : 01 43 87 45 07

GRAND EST
23, rue de Savoye
51100 REIMS
Tel. : 03 26 05 83 90

HAUTS-DE-FRANCE
2, rampe Saint Marcel
02000 LAON
Tel. : 03 23 22 61 06

GRAND LYON
74, rue Maurice Flandin
69003 LYON
Tel. : 04 37 69 99 26

AMO

CT

Contrôleur Technique
Marie Nanouschka LONG CHO
150 Allée du Sautaret
38113 - VEUREY VOROIZE
Tél. : 04 38 12 98 97

SPS

Coordonnateur SPS
Yannick CHARRIER
220 B, route de Saint Marcellin
38160 - CHATTE
Tel. : 04 76 38 35 87

PHASE DE MISSION	**919_DCE**	Architecte : QD	N° de projet : 919
DATE	Date : 24/03/2020	Ingénieur : PS	N° de plan: **919_DCE_ind00_PL02**
C:\Users\IDONEIS-PC\Desktop\919_DCE_ind00.pln		Echelle(s) : 1:200	

Plan de géomètre - Existant

Tableau des indices de révision

N°	Date	Description
919_DCE	24/03/2020	Première publication