


IDONEIS


Perspective fondations

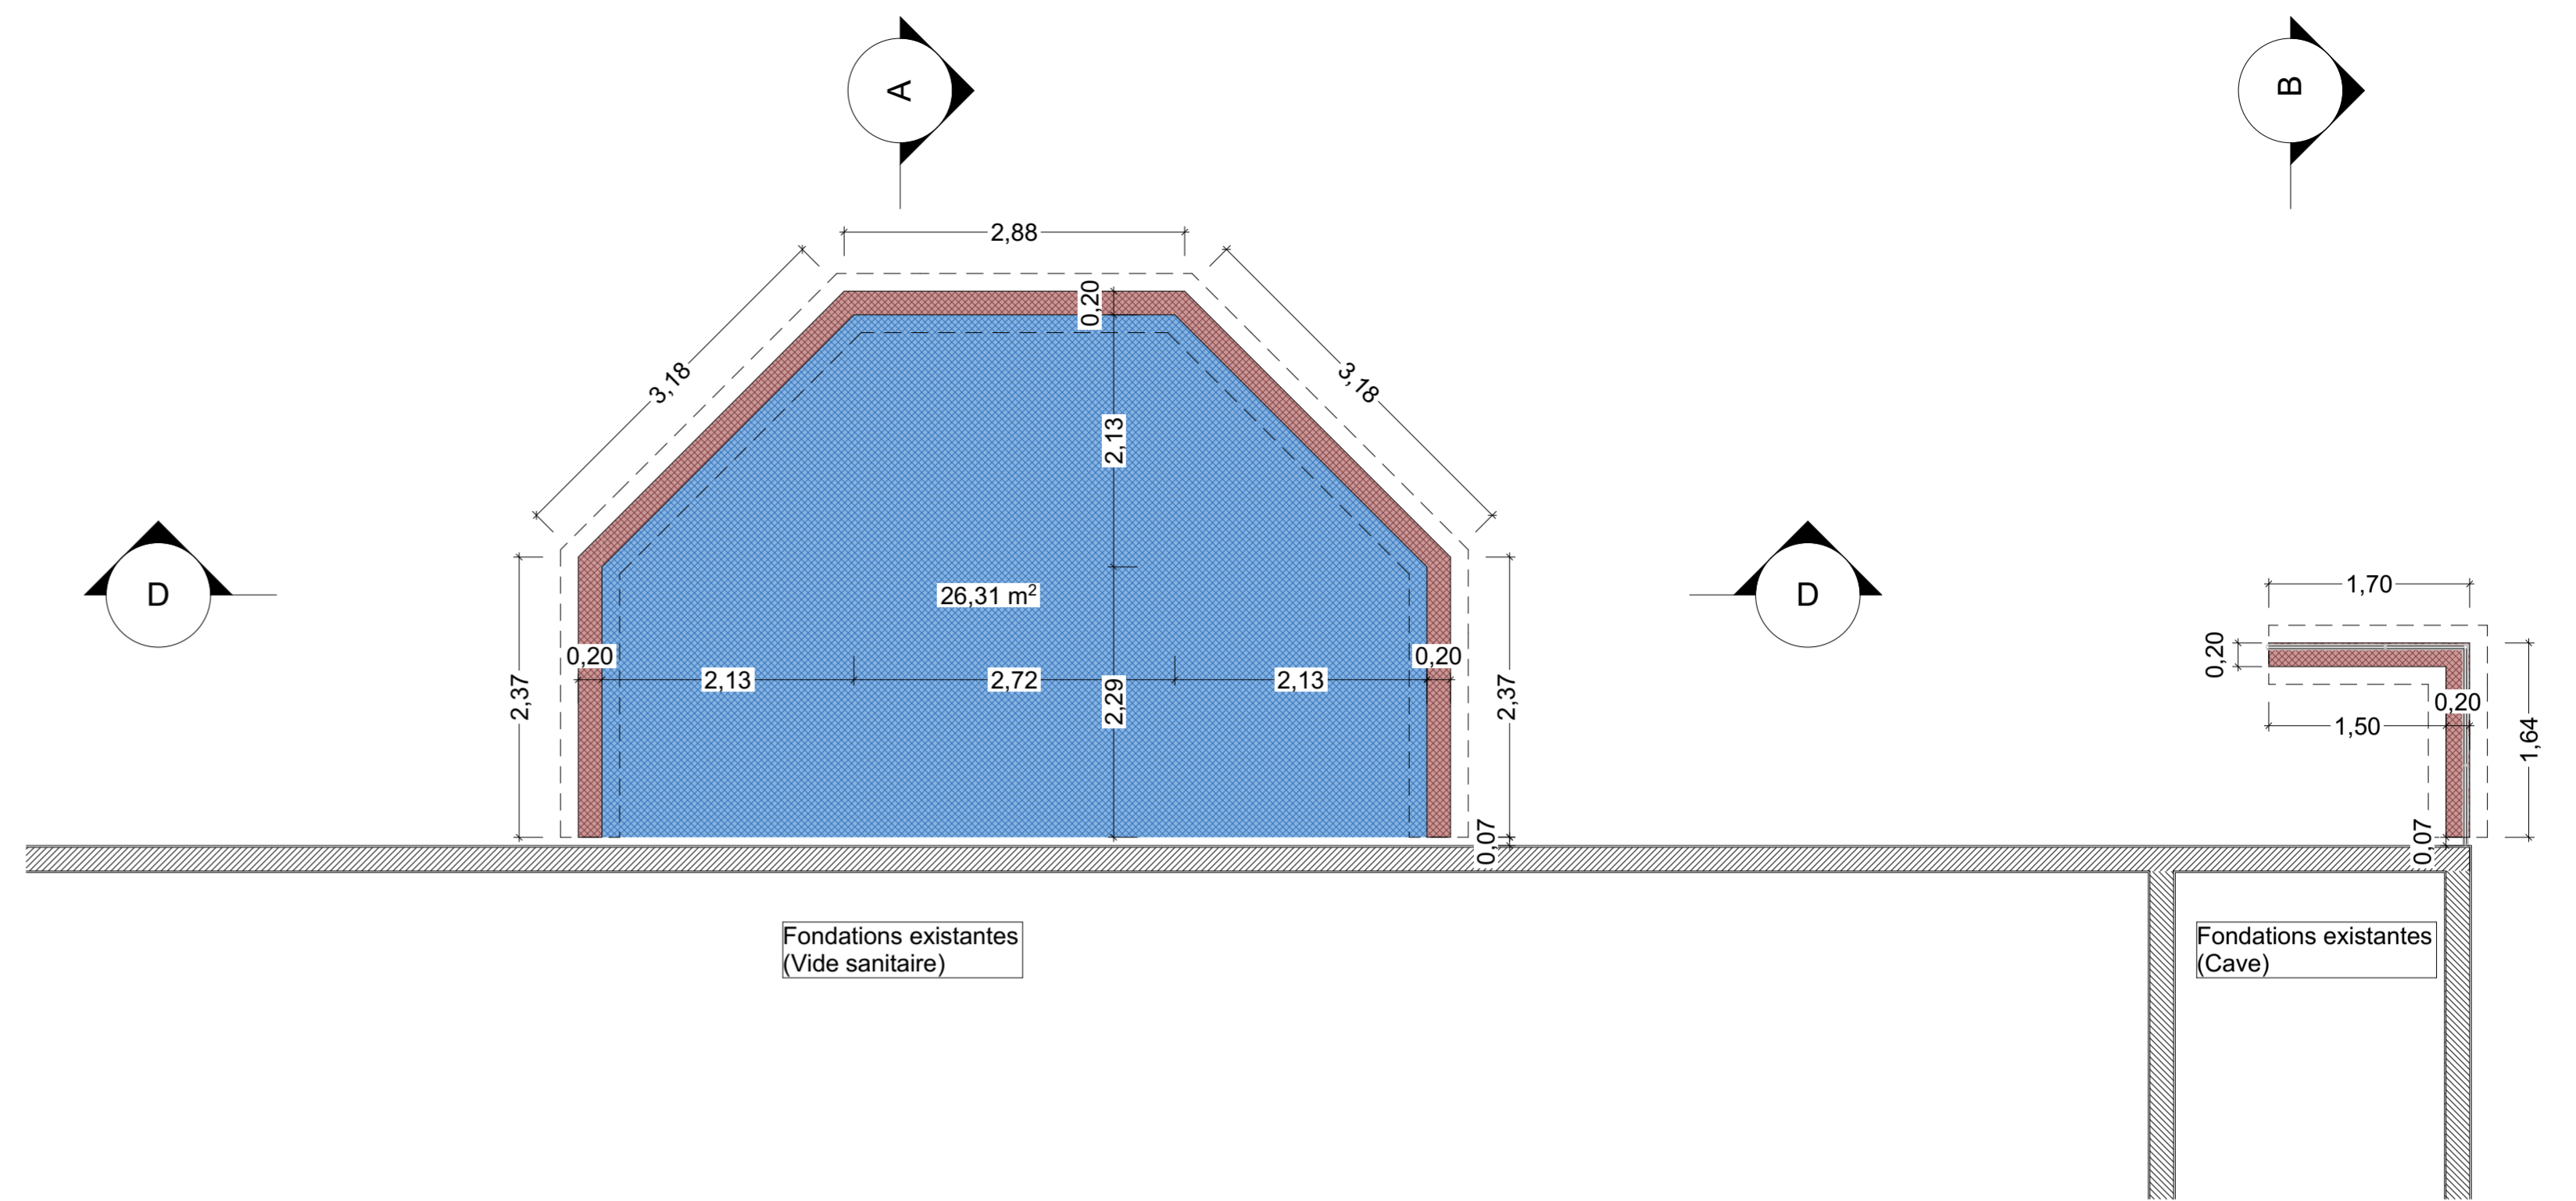

IDONEIS

Fondations

1:50

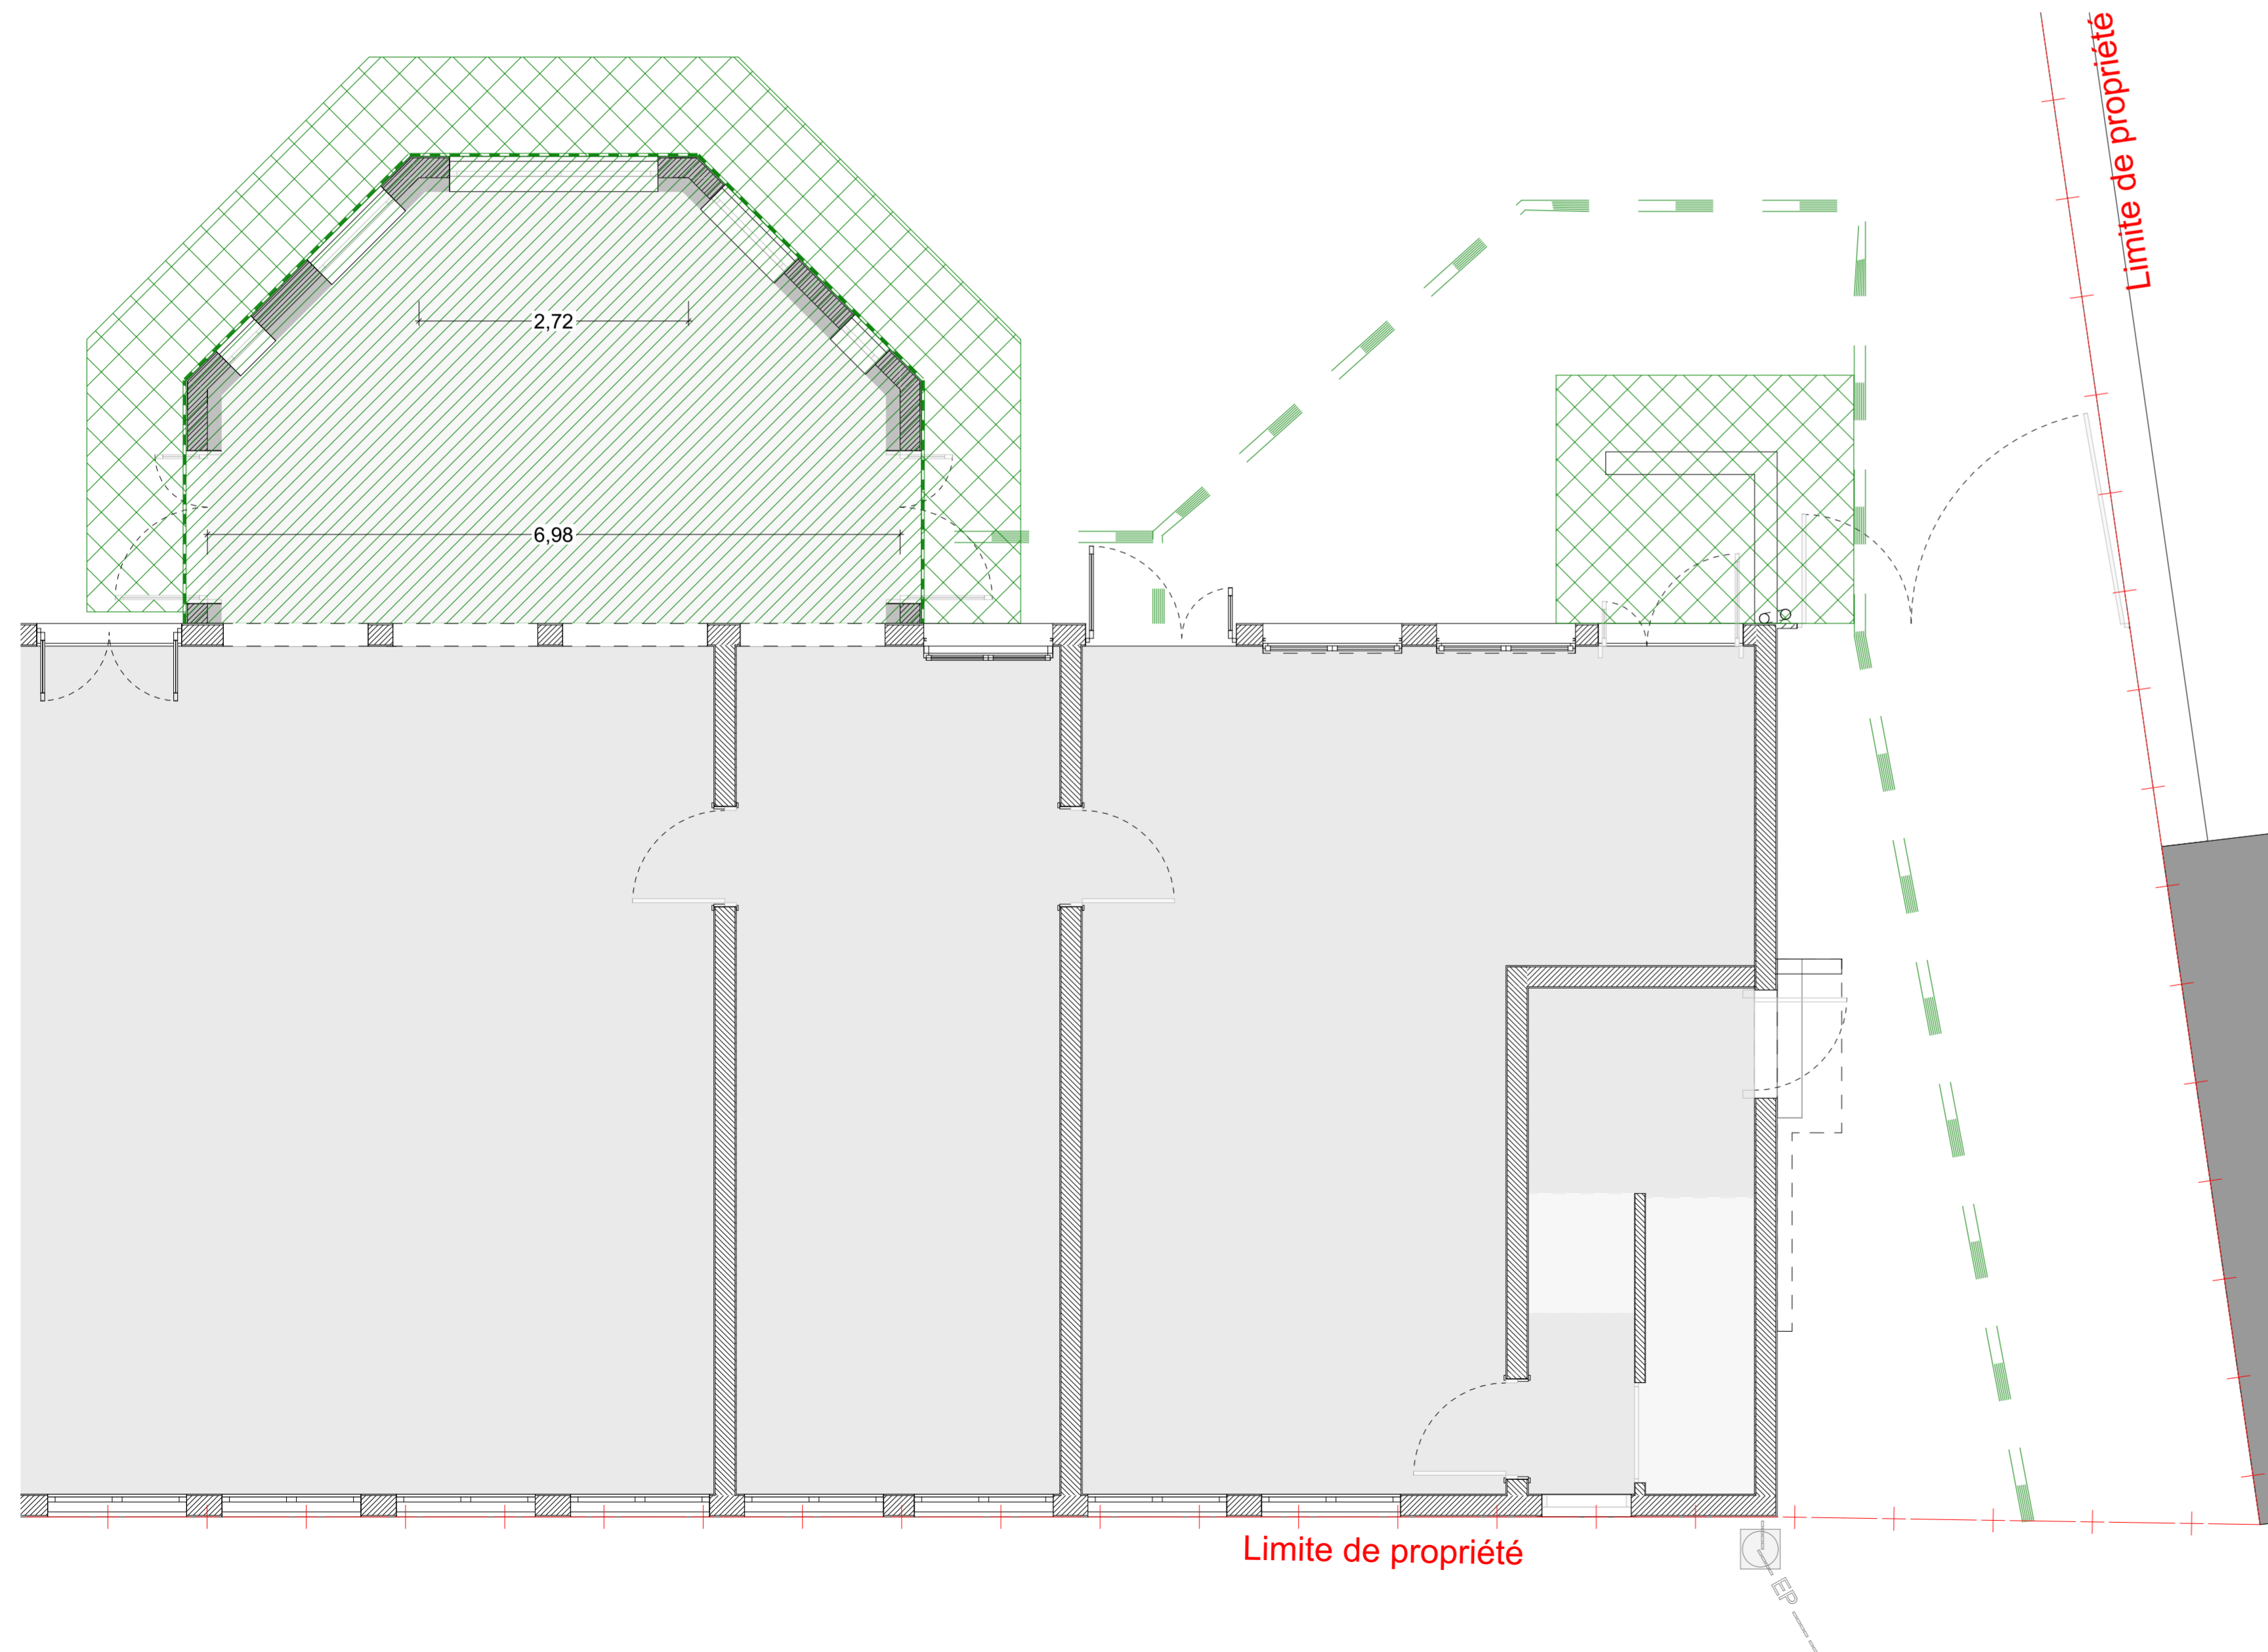

IDONEIS

Plan de VRD - Voirie - Projet

1:50

Légende fondations

- Mur de soubassement sur semelle filante
- Dalle sur terre-plein

Légende VRD - Voiries

- Limite parcellaire
- Plateforme bâtiment
- Voirie légère - enrobés
- Bande de guidage extérieur sablée

MAITRISE D'OUVRAGE

Mairie de Tullins
Clos des Chartreux
#Adresse client 2
38210 Tullins-Fures

TULLINS_ECOLE
Réhabilitation école maternelle de Fures
78 bd Michel Perret - 38210 TULLINS-FURES

MAITRISE D'OEUVRE

HAUTS-DE-FRANCE / OUEST
57, avenue Eugène Gezeau
60300 SENLIS
Tel. : 03 44 28 90 59

GRAND PARIS
Clé Descartes - 18, rue Albert Einstein
77420 CHAMPS-SUR-MARNE
Tel. : 01 43 87 45 07

idoneis
www.idoneis.fr
contact@idoneis.fr

HAUTS-DE-FRANCE
2, rampe Saint Marcel
02000 LAON
Tel. : 03 23 22 61 06

GRAND LYON
74, rue Maurice Flaminin
69003 LYON
Tel. : 04 37 69 99 26

AMO

CT

Contrôleur Technique
Marie Nanouschka LONG CHO
150 Allée du Sautaret
38113 - VEUREY VOROIZE
Tel. : 04 38 12 98 97

SPS

Coordonnateur SPS
Yannick CHARRIER
220 B, route de Saint Marcellin
38160 - CHATTE
Tel. : 04 76 38 35 87

PHASE DE MISSION	919_DCE	Architecte : QD	N° de projet : 919
DATE	Date : 24/03/2020	Ingénieur : PS	N° de plan :
		Echelle(s) : 1:50	919_DCE_ind00_PL08

Plans de VRD - Voiries - Fondations - Projet

Tableau des indices de révision		
N°	Date	Description
919_DCE	24/03/2020	Première publication